
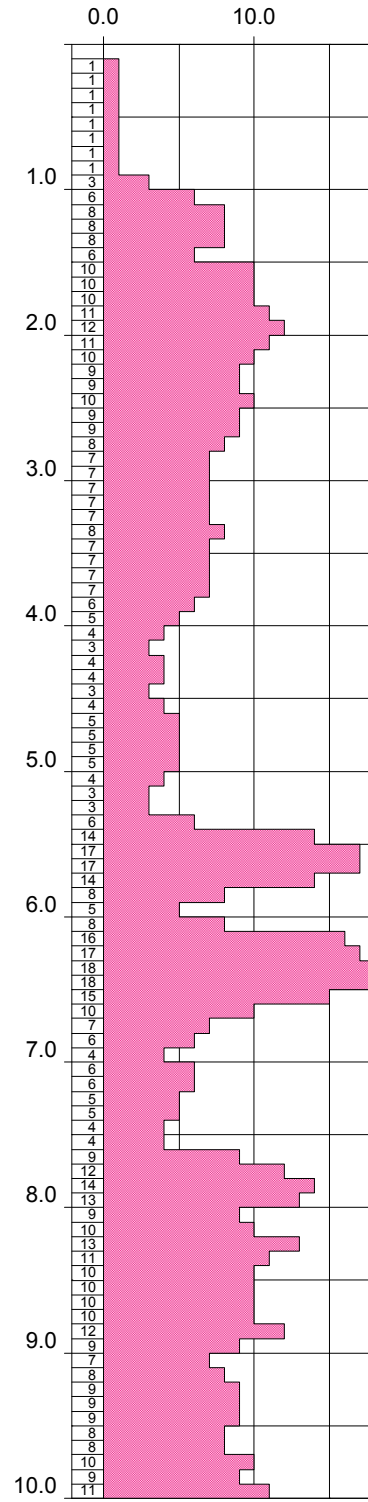


m u. GOK

KRB1

DPH 1

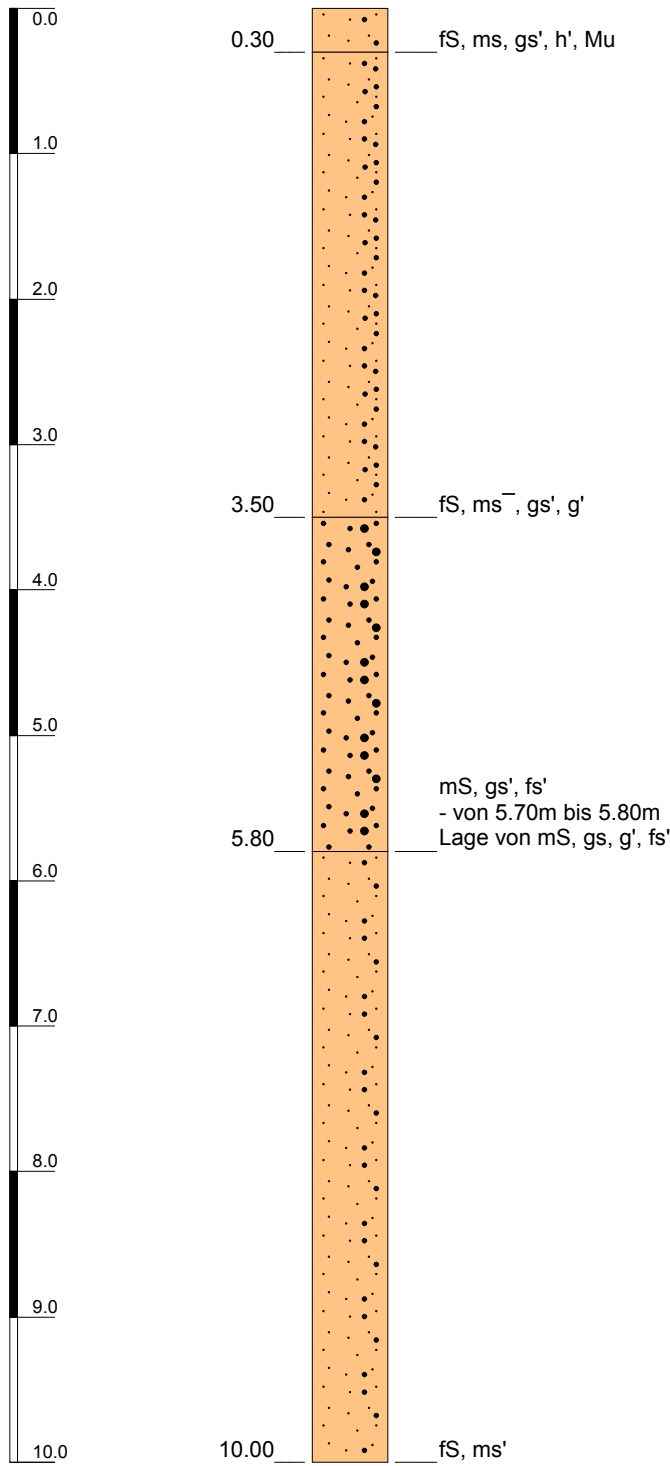


Höhenmaßstab: 1:52

Blatt 1 von 1

Projekt: BV. WKA LA 30 J.K. Gerken Kransburg 5			
Bohrung: KRB1			
Auftraggeber: Willibald de Vries "Lely Aircon B.V."		Wasser angebohrt bei: 6.5m	
Bohrfirma: Geoservice Nord		Bohrloch dichtgefallen bei 6.11m	
Bearbeiter: J. Klinner			
Datum: 21.10.2016	Anlage 1	Endtiefe: 10.00 m	

Geoservice Nord

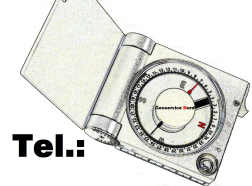

Tel.:

04743/8894877