


m u. GOK

KRB2

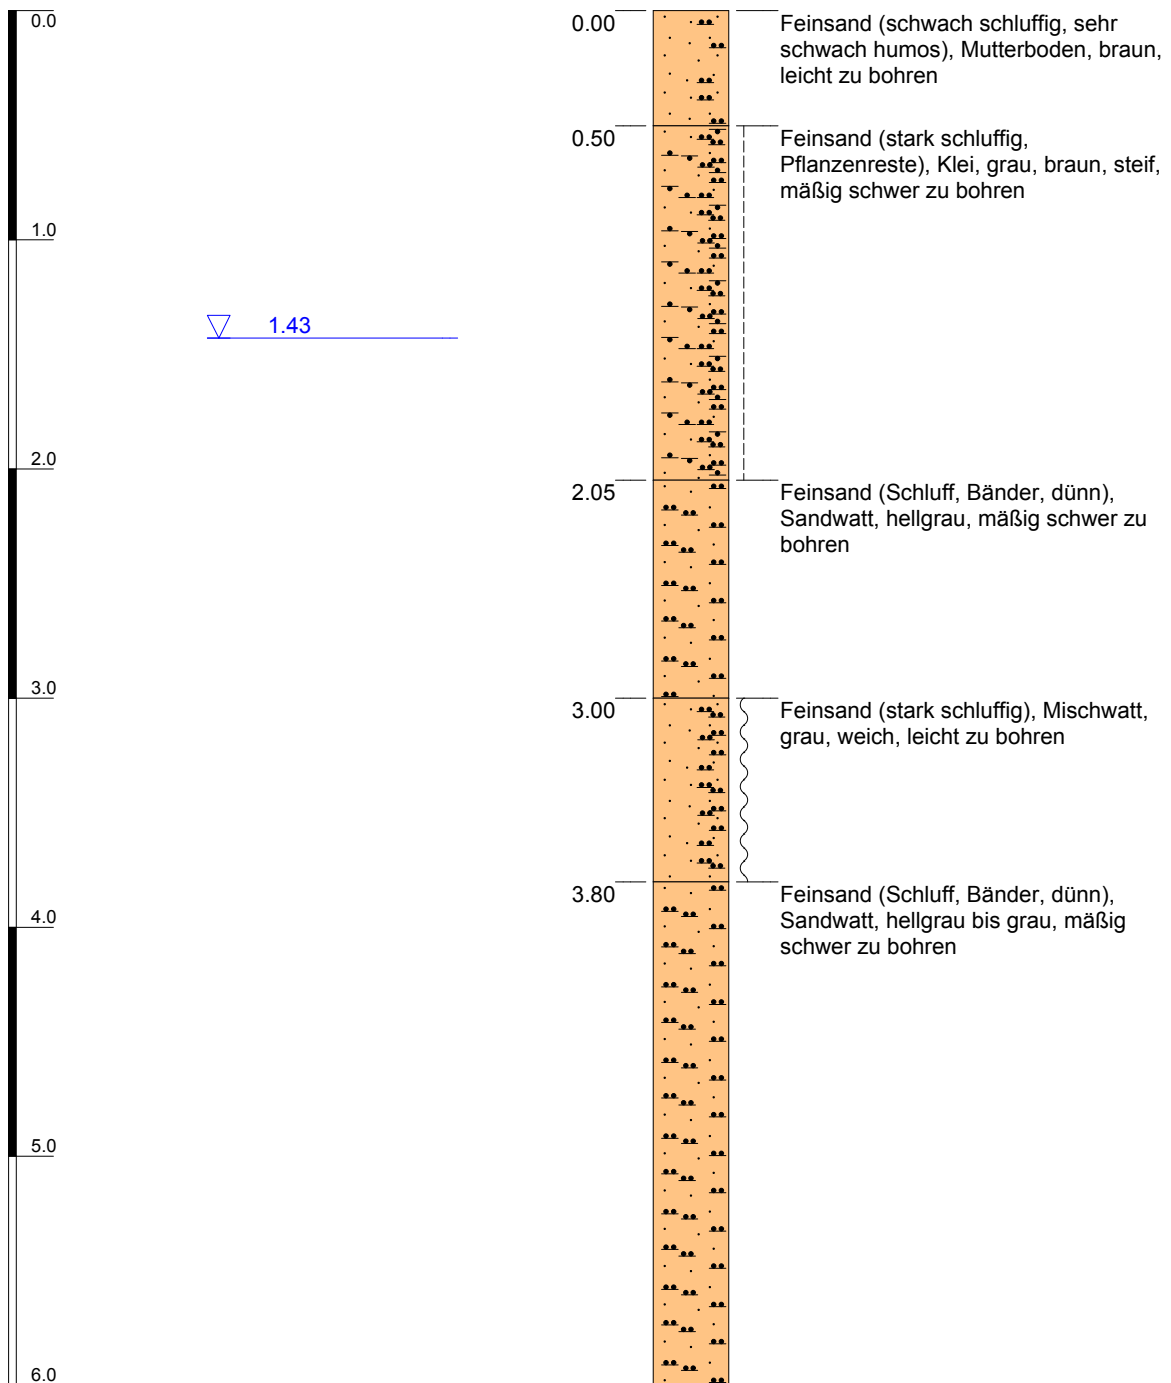

Höhenmaßstab: 1:33

Horizontalmaßstab:

Blatt 1 von 1

<b>Projekt: BV Lemke Balje, Baljerdorf</b>		
<b>Bohrung: KRB2</b>		
Auftraggeber: Geologisches Büro Jochen Schmidt	Wasser angetroffen bei: 1.43m	
Bohrfirma: Geoservice Nord	Wasser angebohrt bei: 2.05m	
Bearbeiter: Dipl. Geologe J. Kliner		
Datum: 01.05.2017	Anlage 1	Endtiefe: 6.00 m