


m u. GOK


KRB1

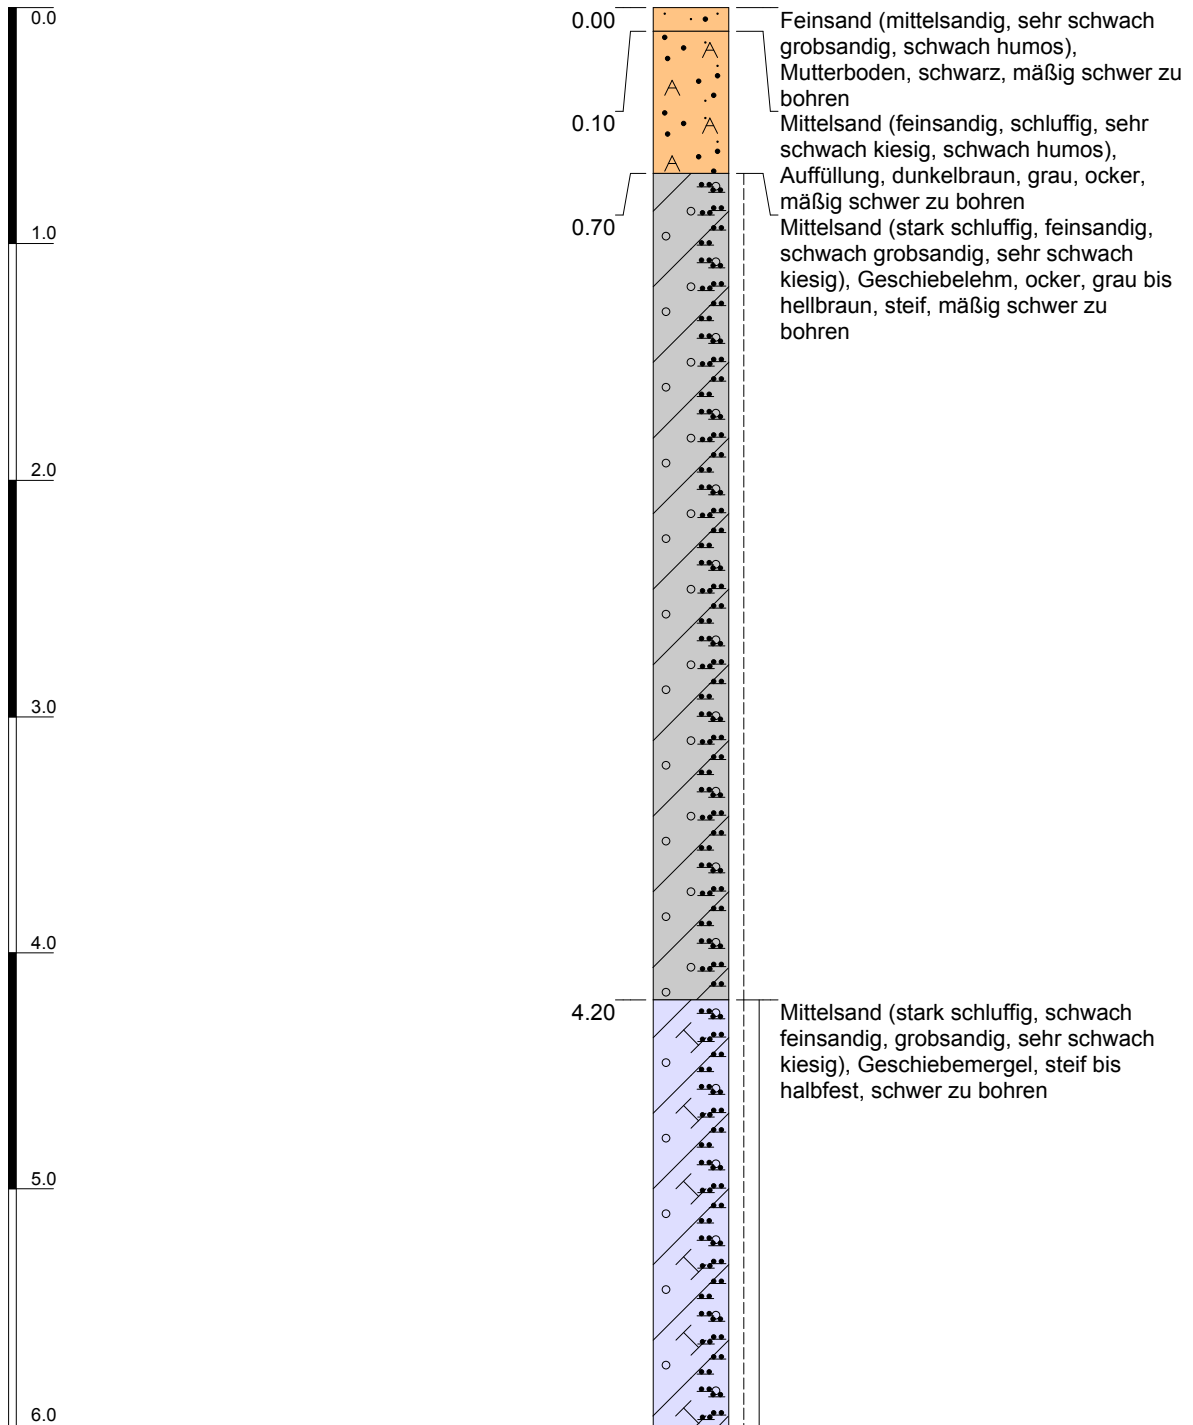

Höhenmaßstab: 1:32

Horizontalmaßstab:

Blatt 1 von 1

Projekt: BV Kuhn Ferdinand-Lassalle-Str. Bremerhaven		 Tel.: 04743/8894877
Bohrung: KRB1		
Auftraggeber: Eugen Kuhn	Wasser bei Bohrende:	
Bohrfirma: Geoservice Nord	Wasser angebohrt bei: -----	
Bearbeiter: Dipl. Geologe J. Kliner		
Datum: 05.04.2017	Anlage 1	Endtiefe: 6.00 m